


PRZEKROJ NORMALNY


STAN ISTNIEJACY

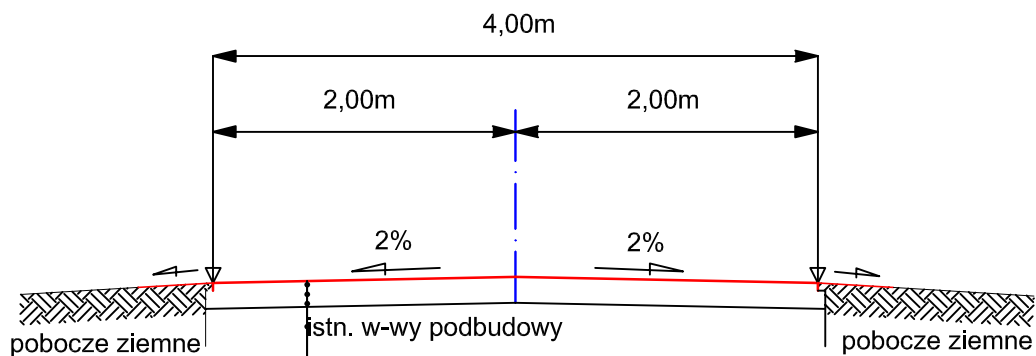

KONSTRUKCJA NAWIERZCHNI

istniejące w-wy podbudowy gr.≈15cm.

STAN PO MODERNIZACJI

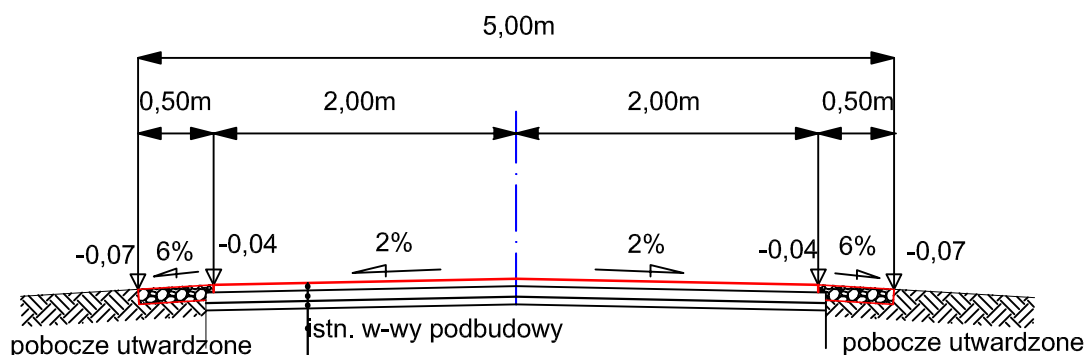

KONSTRUKCJA NAWIERZCHNI

warstwa ścieralna gr.3cm.z betonu asfaltowego AC 11S

warstwa wyrównawczo-wzmacniająca gr.3cm.z betonu asfaltowego AC 16W

warstwa podbudowy gr.5cm. z kruszywa łamanego 0/31,5mm stabilizowanego mechanicznie

istniejące w-wy podbudowy gr.≈15cm.

Inwestor	Gmina Baranow ul.Rynek 14 24-105 Baranow		
Tytuł opracowania	PROJEKT UPROSZCZONY Modernizacja drogi dojazdowej do wsi Wola Czołnowska (DG112898L nr dz.364)		
Nazwa rysunku: PRZEKROJE NORMALNE			
Funkcja	Imię i nazwisko	Nr uprawnień	Podpis
Opracował	mgr inż.Piotr Nieradko	LUB/0186/OWOD/07	
	Data: sierpień 2016	Skala: 1:50	Rys. nr. 2