




RZUT PIWNICZKI

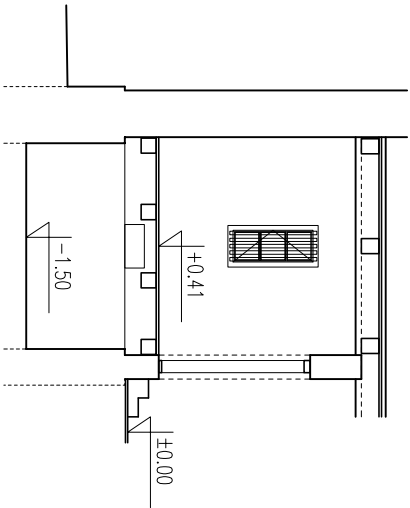

PRZEKRÓJ

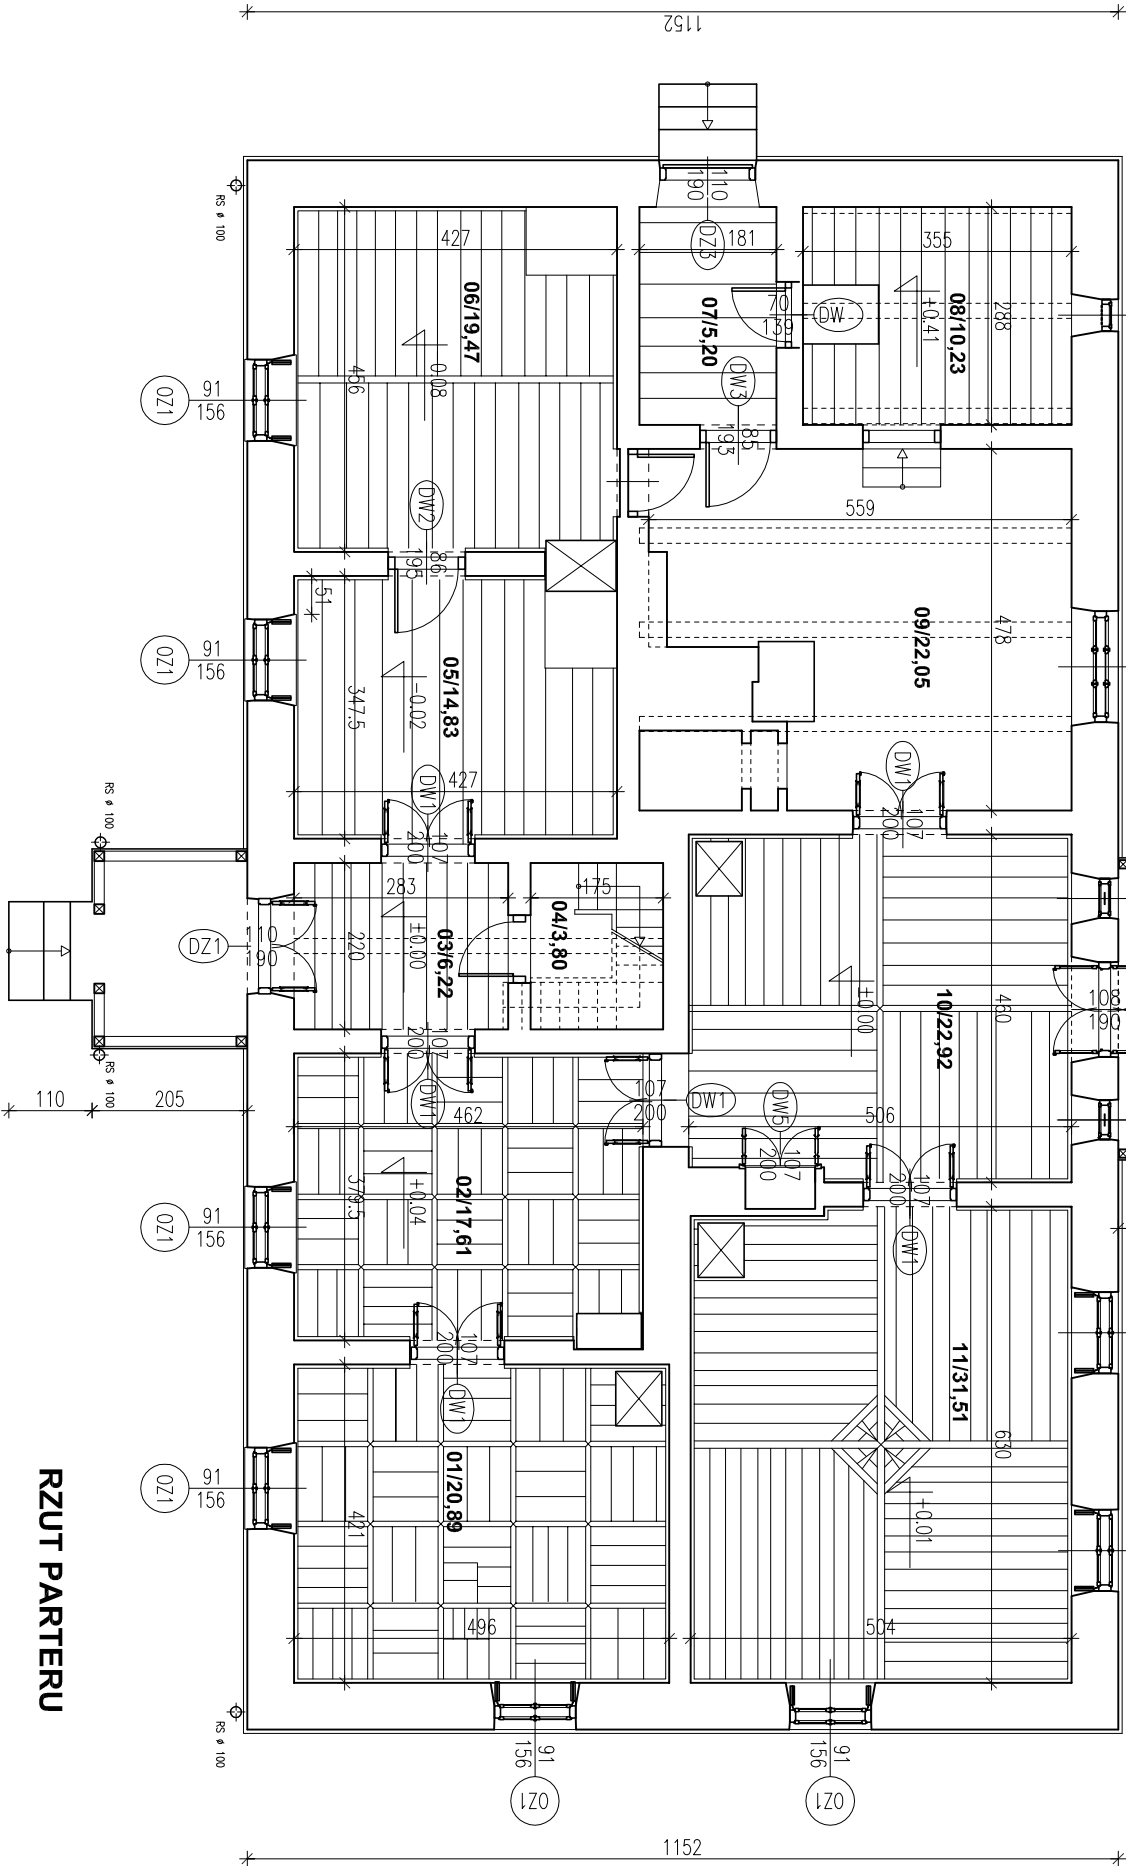

RZUT PARTERU

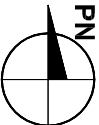

ZESTAWIENIE POMIESZCZEŃ PARTERU		
NR POM.	NAZWA POMIESZCZENIA	POW. [m2]
1.01	POKÓJ	20,89
1.02	POKÓJ	17,61
1.03	SIEN	6,22
1.04	SCHODY NA PODDASZA	3,80
1.05	POKÓJ	14,83
1.06	POKÓJ	19,47
1.07	PRZEDSIONEK	5,20
1.08	SPIŻARNIA	10,23
1.09	KUCHNIA	22,05
1.10	POKÓJ	22,92
1.11	POKÓJ	31,51
1.12	WERANDA	6,98
RAZEM		181,71

Jednostka projektowa	BIURO PROJEKTÓW TOMASZ MOSKAŁ ul. Bobrzyńskiego 43A/20, 30–348 Kraków, tel.: 608 358 229		
Inwestor	Gmina Baranów ul. Rynek 14, 24–105 Baranów		
Obiekt	Inwentaryzacja budynku zabytkowej plebanii w Baranowie		
Adres	Baranów, działka nr ewid: 2938, Obręb: 0001 Baranów Jedn. ewidencyjna: 061402_2 Baranów		
Branża	architektura		
Faza	inwentaryzacja		
Opracował	dr inż. arch. Tomasz Moskał	architektura	
Data	wrzesień 2020	A-02/03	
Tytuł rysunku	rzut parteru		
Skala	1:100		
Numer	IN-01		