
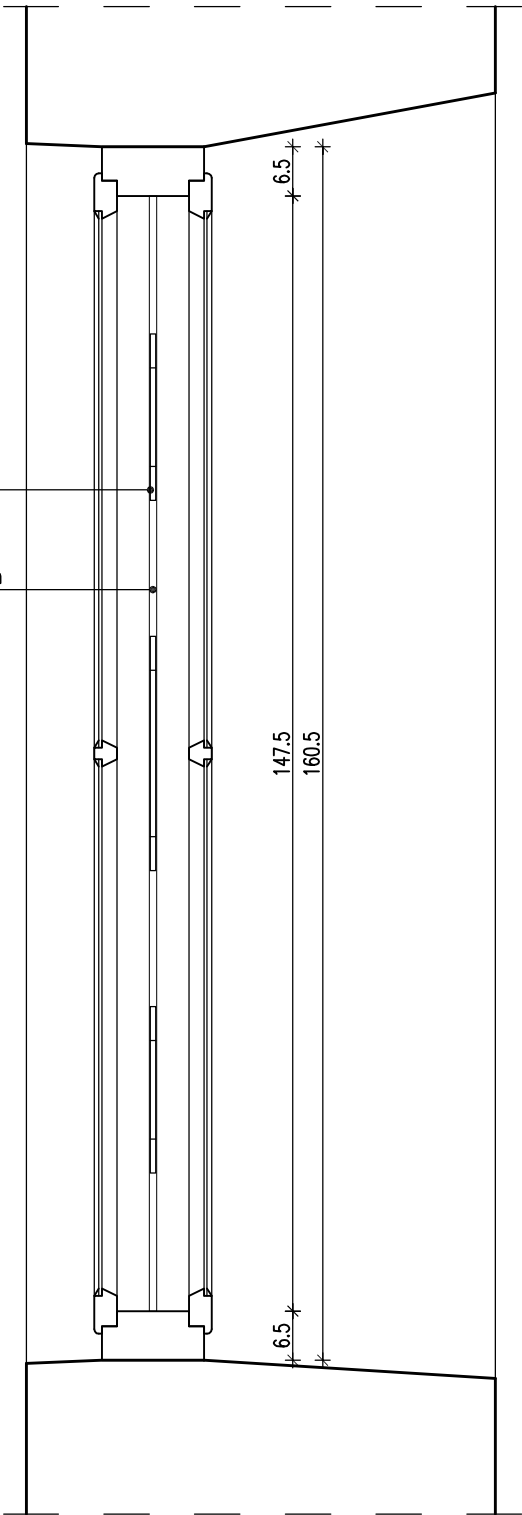



WIDOK OKNA OD STRONY ZEWNĘTRZNEJ

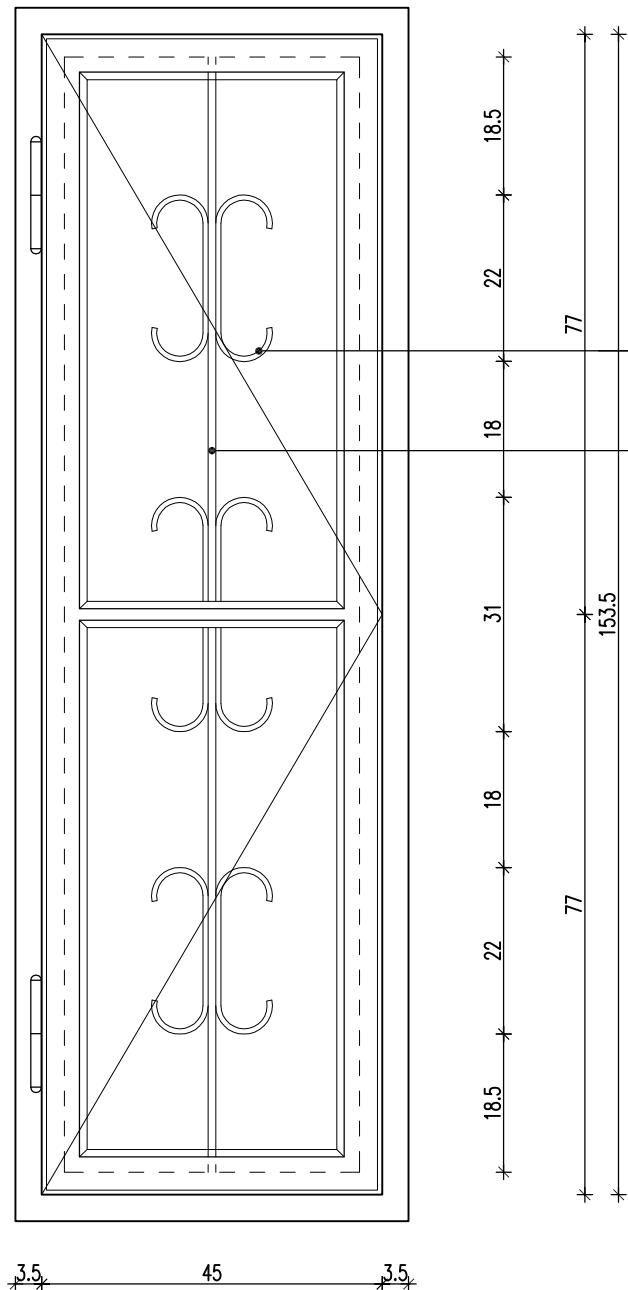

PRZEKRÓJ

OPIS: _____

- OKNO ZEWNĘTRZNE, SKRZYNKOWE POLSKIE,
- ROZWIERANE,
- DREWNIANE MALOWANE NA KOLOR BIAŁY Z OKUCIAMI STALOWYMI,
- KRATA WEWNĘRZNA Z KĘSÓW STALOWYCH GIĘTYCH

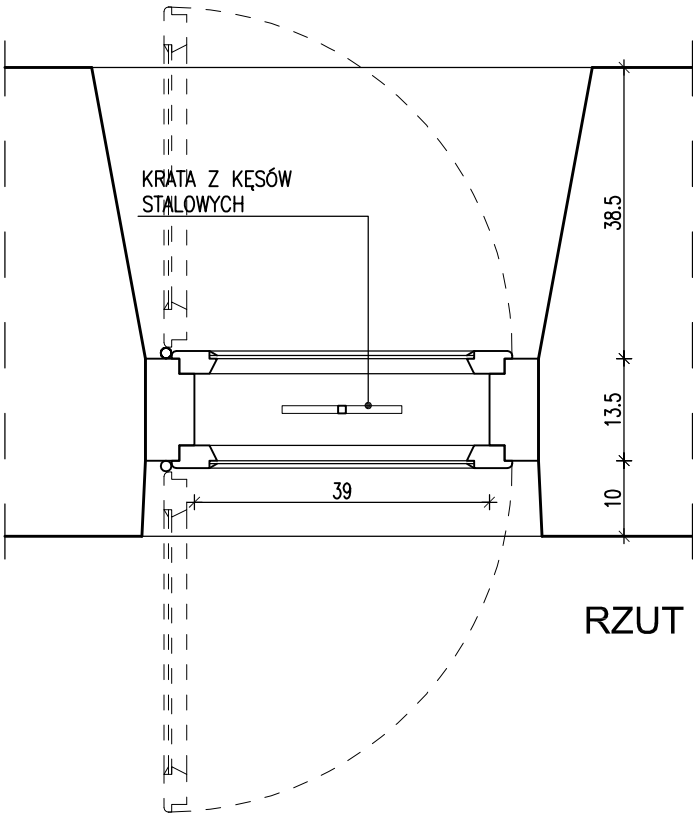

RZUT

Jednostka projektowa	BIURO PROJEKTÓW TOMASZ MOSKAŁ ul. Bobrzyńskiego 43A/20, 30–348 Kraków, tel.: 608 358 229		
Inwestor	Gmina Baranów ul. Rynek 14, 24–105 Baranów		
Obiekt	Inwentaryzacja budynku zabytkowej plebanii w Baranowie		
Adres	Baranów, działka nr ewid: 2938, Obręb: 0001 Baranów Jedn. ewidencyjna: 061402_2 Baranów		
Branża	architektura		
Faza	inwentaryzacja		
Opracował	dr inż. arch. Tomasz Moskał	architektura A–02/03	
Data	wrzesień 2020		
Tytuł rysunku	okno zewnętrzne 023		
Skala	1:10		
Numer	IN–11		