


146/1 RIVb

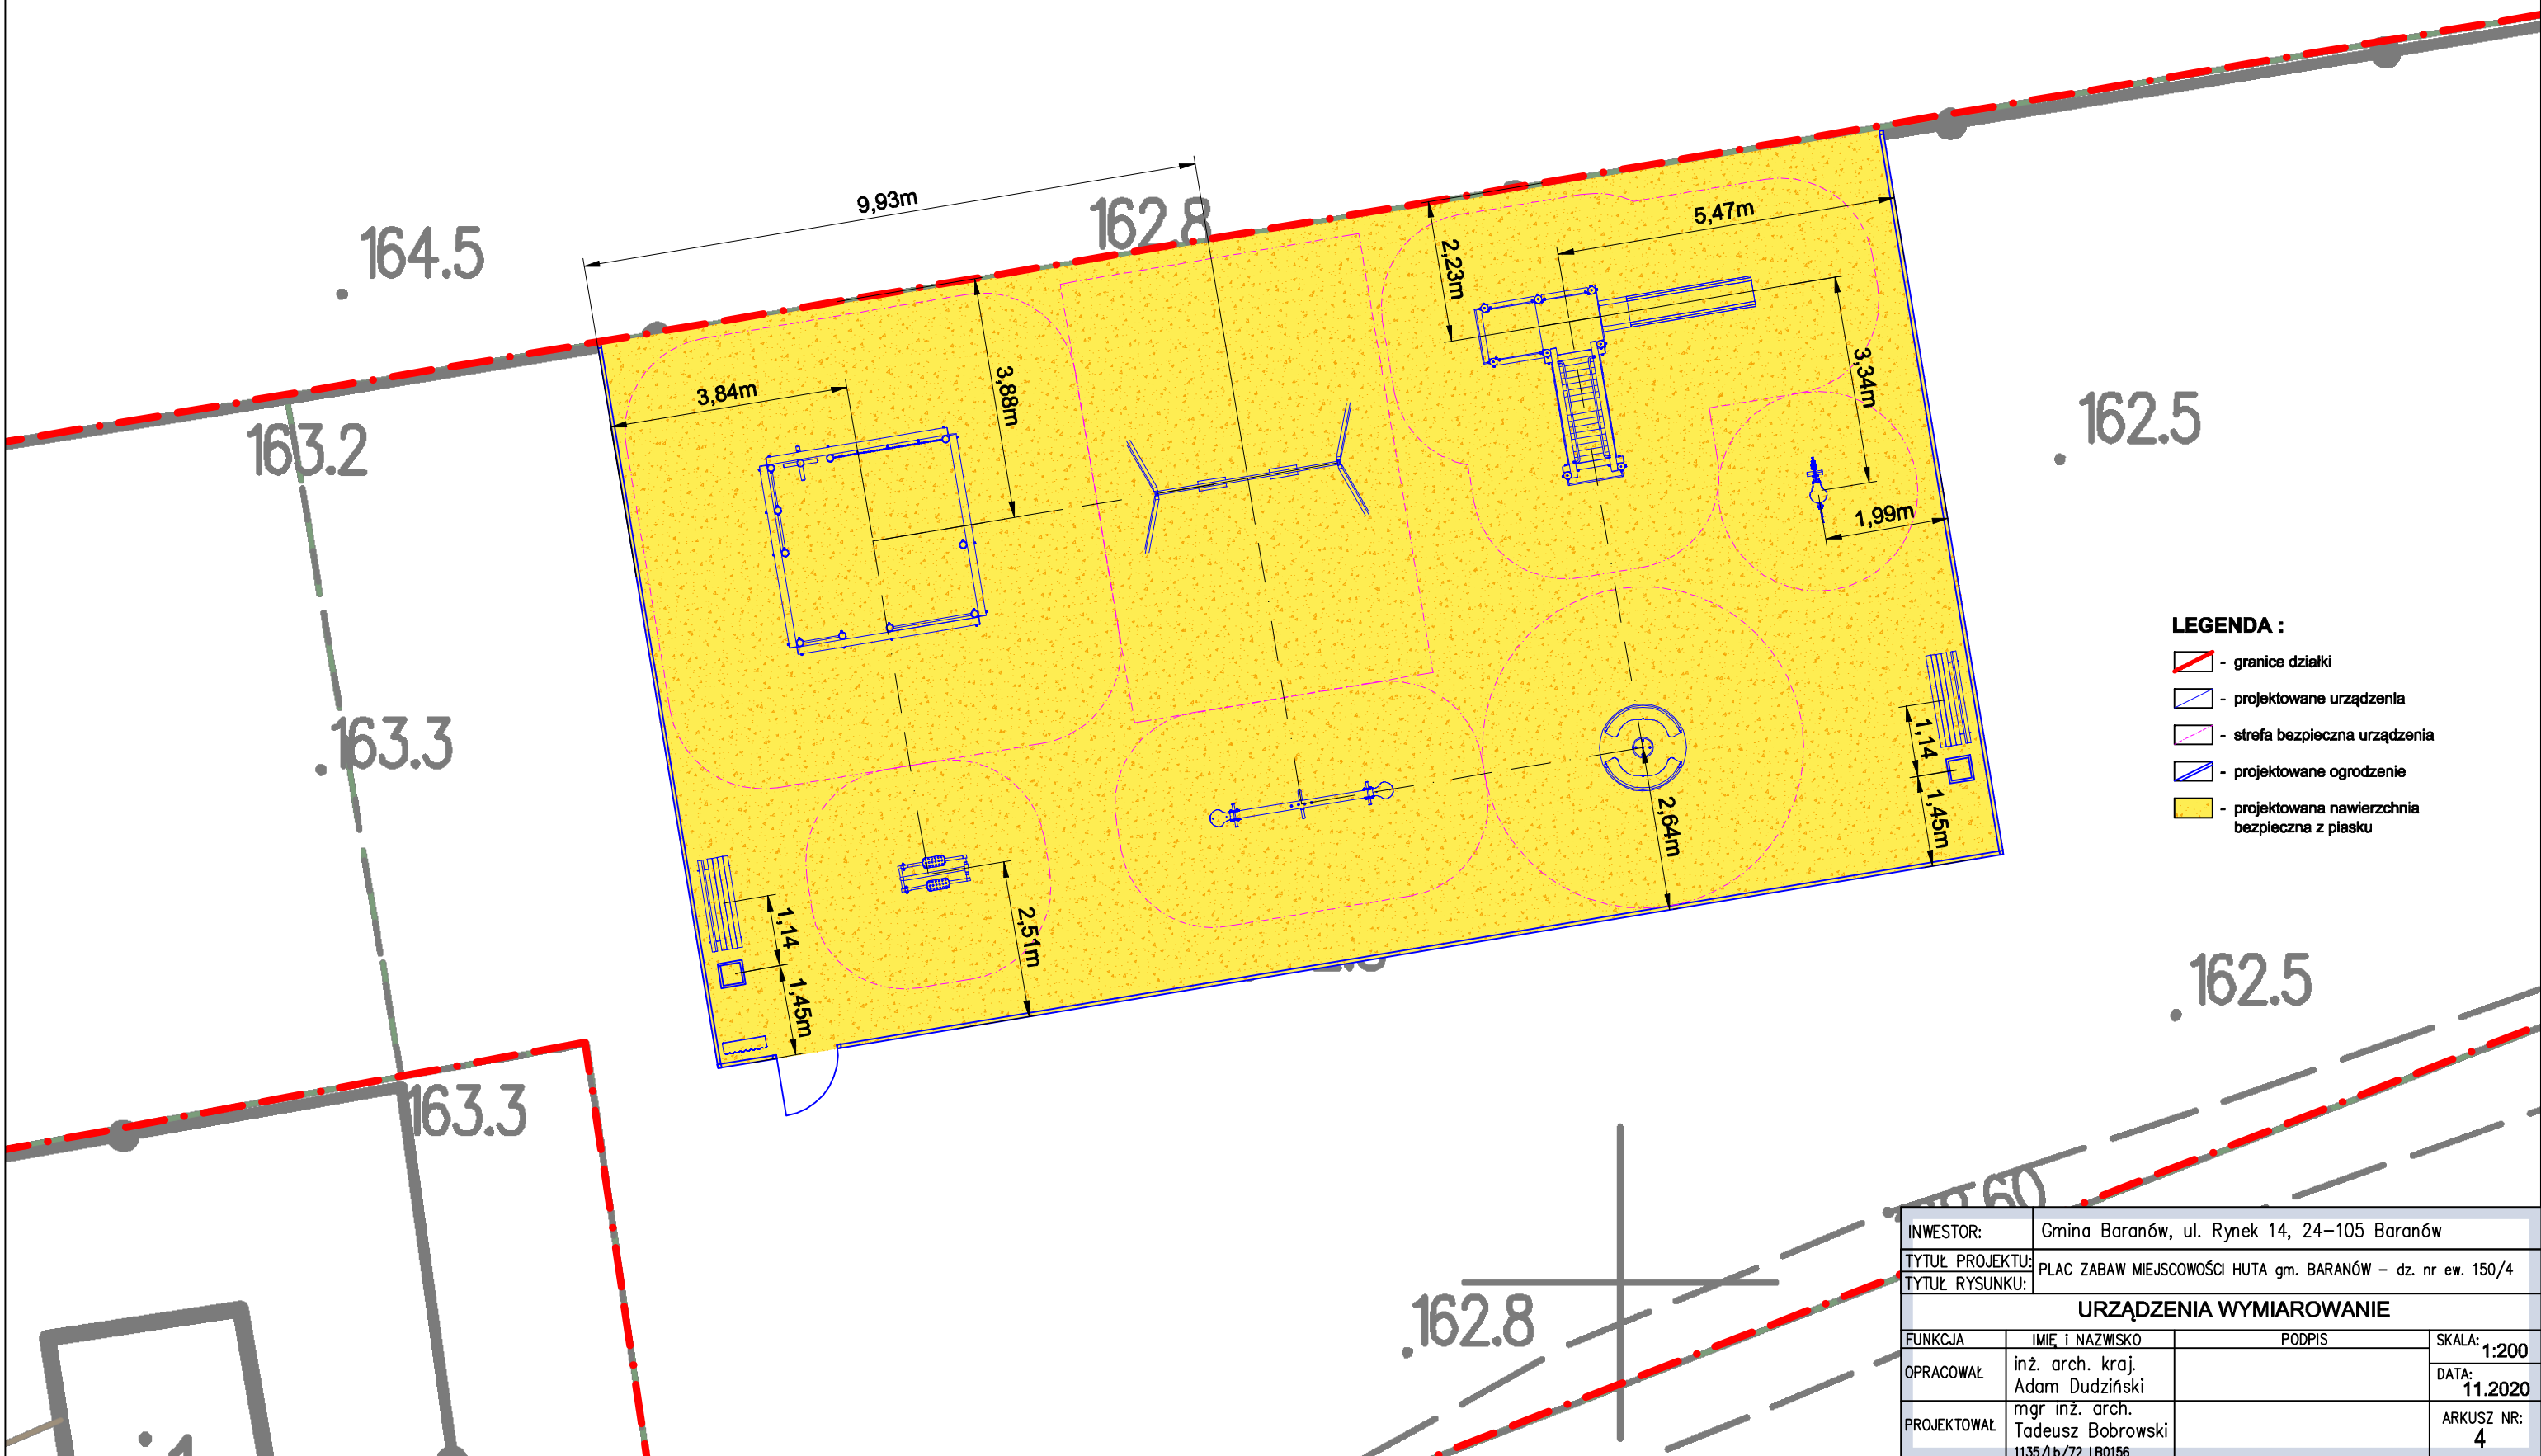

- LEGENDA :**
- granice działki
 - projektowane urządzenia
 - strefa bezpieczna urządzenia
 - projektowane ogrodzenie
 - projektowana nawierzchnia bezpieczna z płasku

INWESTOR:	Gmina Baranów, ul. Rynek 14, 24–105 Baranów		
TYTUŁ PROJEKTU:	PLAC ZABAW MIEJSCOWOŚCI HUTA gm. BARANÓW – dz. nr ew. 150/4		
TYTUŁ RYSUNKU:	URZĄDZENIA WYMIAROWANIE		
FUNKCJA	IMIĘ I NAZWISKO	PODPIS	SKALA: 1:200
OPRACOWAŁ	inż. arch. kraj. Adam Dudziński		DATA: 11.2020
PROJEKTOWAŁ	mgr inż. arch. Tadeusz Bobrowski		ARKUSZ NR: 4
	1135/Lb/72 LB0156		