
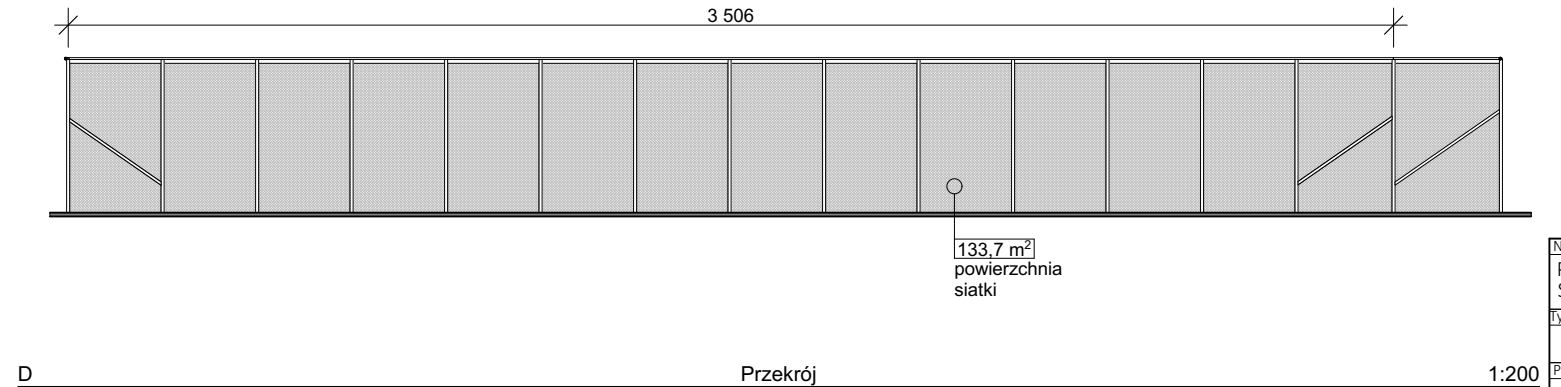


Powierzchnia siatki: 542,9 m2

Długość 1 poziomu naciągów: 176,77 mb  
Do wymiany przeznacza się skrajne naciągi - góry i dolny  
Łącznie do wymiany ok 354 mb naciągów

Powierzchnia murka do malowania: 124,4 m2

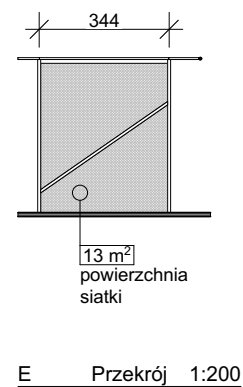

STUDIO ARCHITEKTURY  
*Katarzyna Szczesna*  
20-732 Lublin | ul. Białostocka 19  
795 092 821 | studio.szczesna@gmail.com

Nazwa i adres obiektu		
Przebudowa boiska wielofunkcyjnego przy Zespole Szkolno - Przedszkolnym w Baranowie, dz. nr 2856		
Tytuł rysunku		
Przekroje		
Projektant	Nr upr.	Podpis
mgr inż. arch. Katarzyna Szczesna	117/LBOKK/2014	
Data	Skala	Numer rys.
03.2022	1:200	A.3
Zgodnie z Ustawą z 4 lutego 1994 o prawie autorskim i prawach pokrewnych (Dz.U. z 2006r. nr 90 poz. 631. nr 94 poz. 658, nr 121 poz.843) projekt niniejszy jest utworem w rozumieniu tej ustawy i podlega ochronie prawnej.		