


PRZEKRÓJ A-A

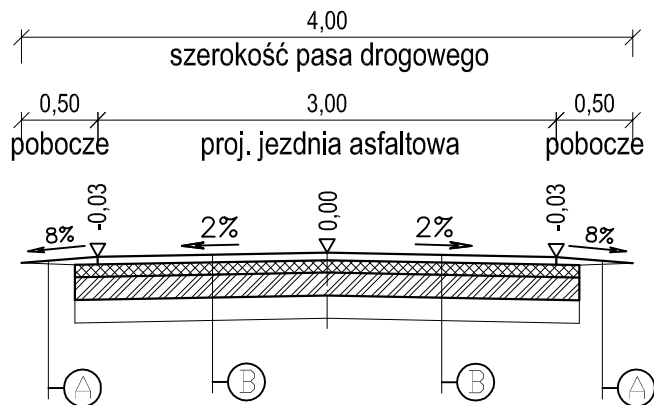

A

uzupełnienie poboczy ziemnych wraz z wyprofilowaniem i zagęszczeniem

B

- warstwa ścieralna z betonu asfaltowego AC 11S KR 1/2 wg PN-EN 13108-1 szer. 3,0m i gr. 5cm
- warstwa podbudowy z kruszywa łamanego 0-31,5mm szer. 3,3m i gr. 8cm
- warstwa podbudowy z kruszywa łamanego 0-63mm szer. 3,3m i gr. 15cm
- istniejąca nawierzchnia z kruszywa łamanego

Inwestor: Gmina Baranów ul. Rynek 14 24-105 Baranów		
Stadium: Projekt do złoŝenia robót		Branża: drogowa
Temat: Przebudowa drogi wewnętrznej (dz.ew. 522) dojazdowej do gruntów rolnych w msc. Koziół na odcinku od km 0+000 do km 0+468		
Nazwa rys.: PRZEKROJE KONSTRUKCYJNE		
Projektant:	mgr inŝ. Marcin Gajewski upr. budowlane do projektowania bez ograniczeŋ w spec. drogi nr LUB/0213/ POOD/O8	
Data:	grudzieŋ 2021r	Skala: 1 :50
		Nr rys.: 3