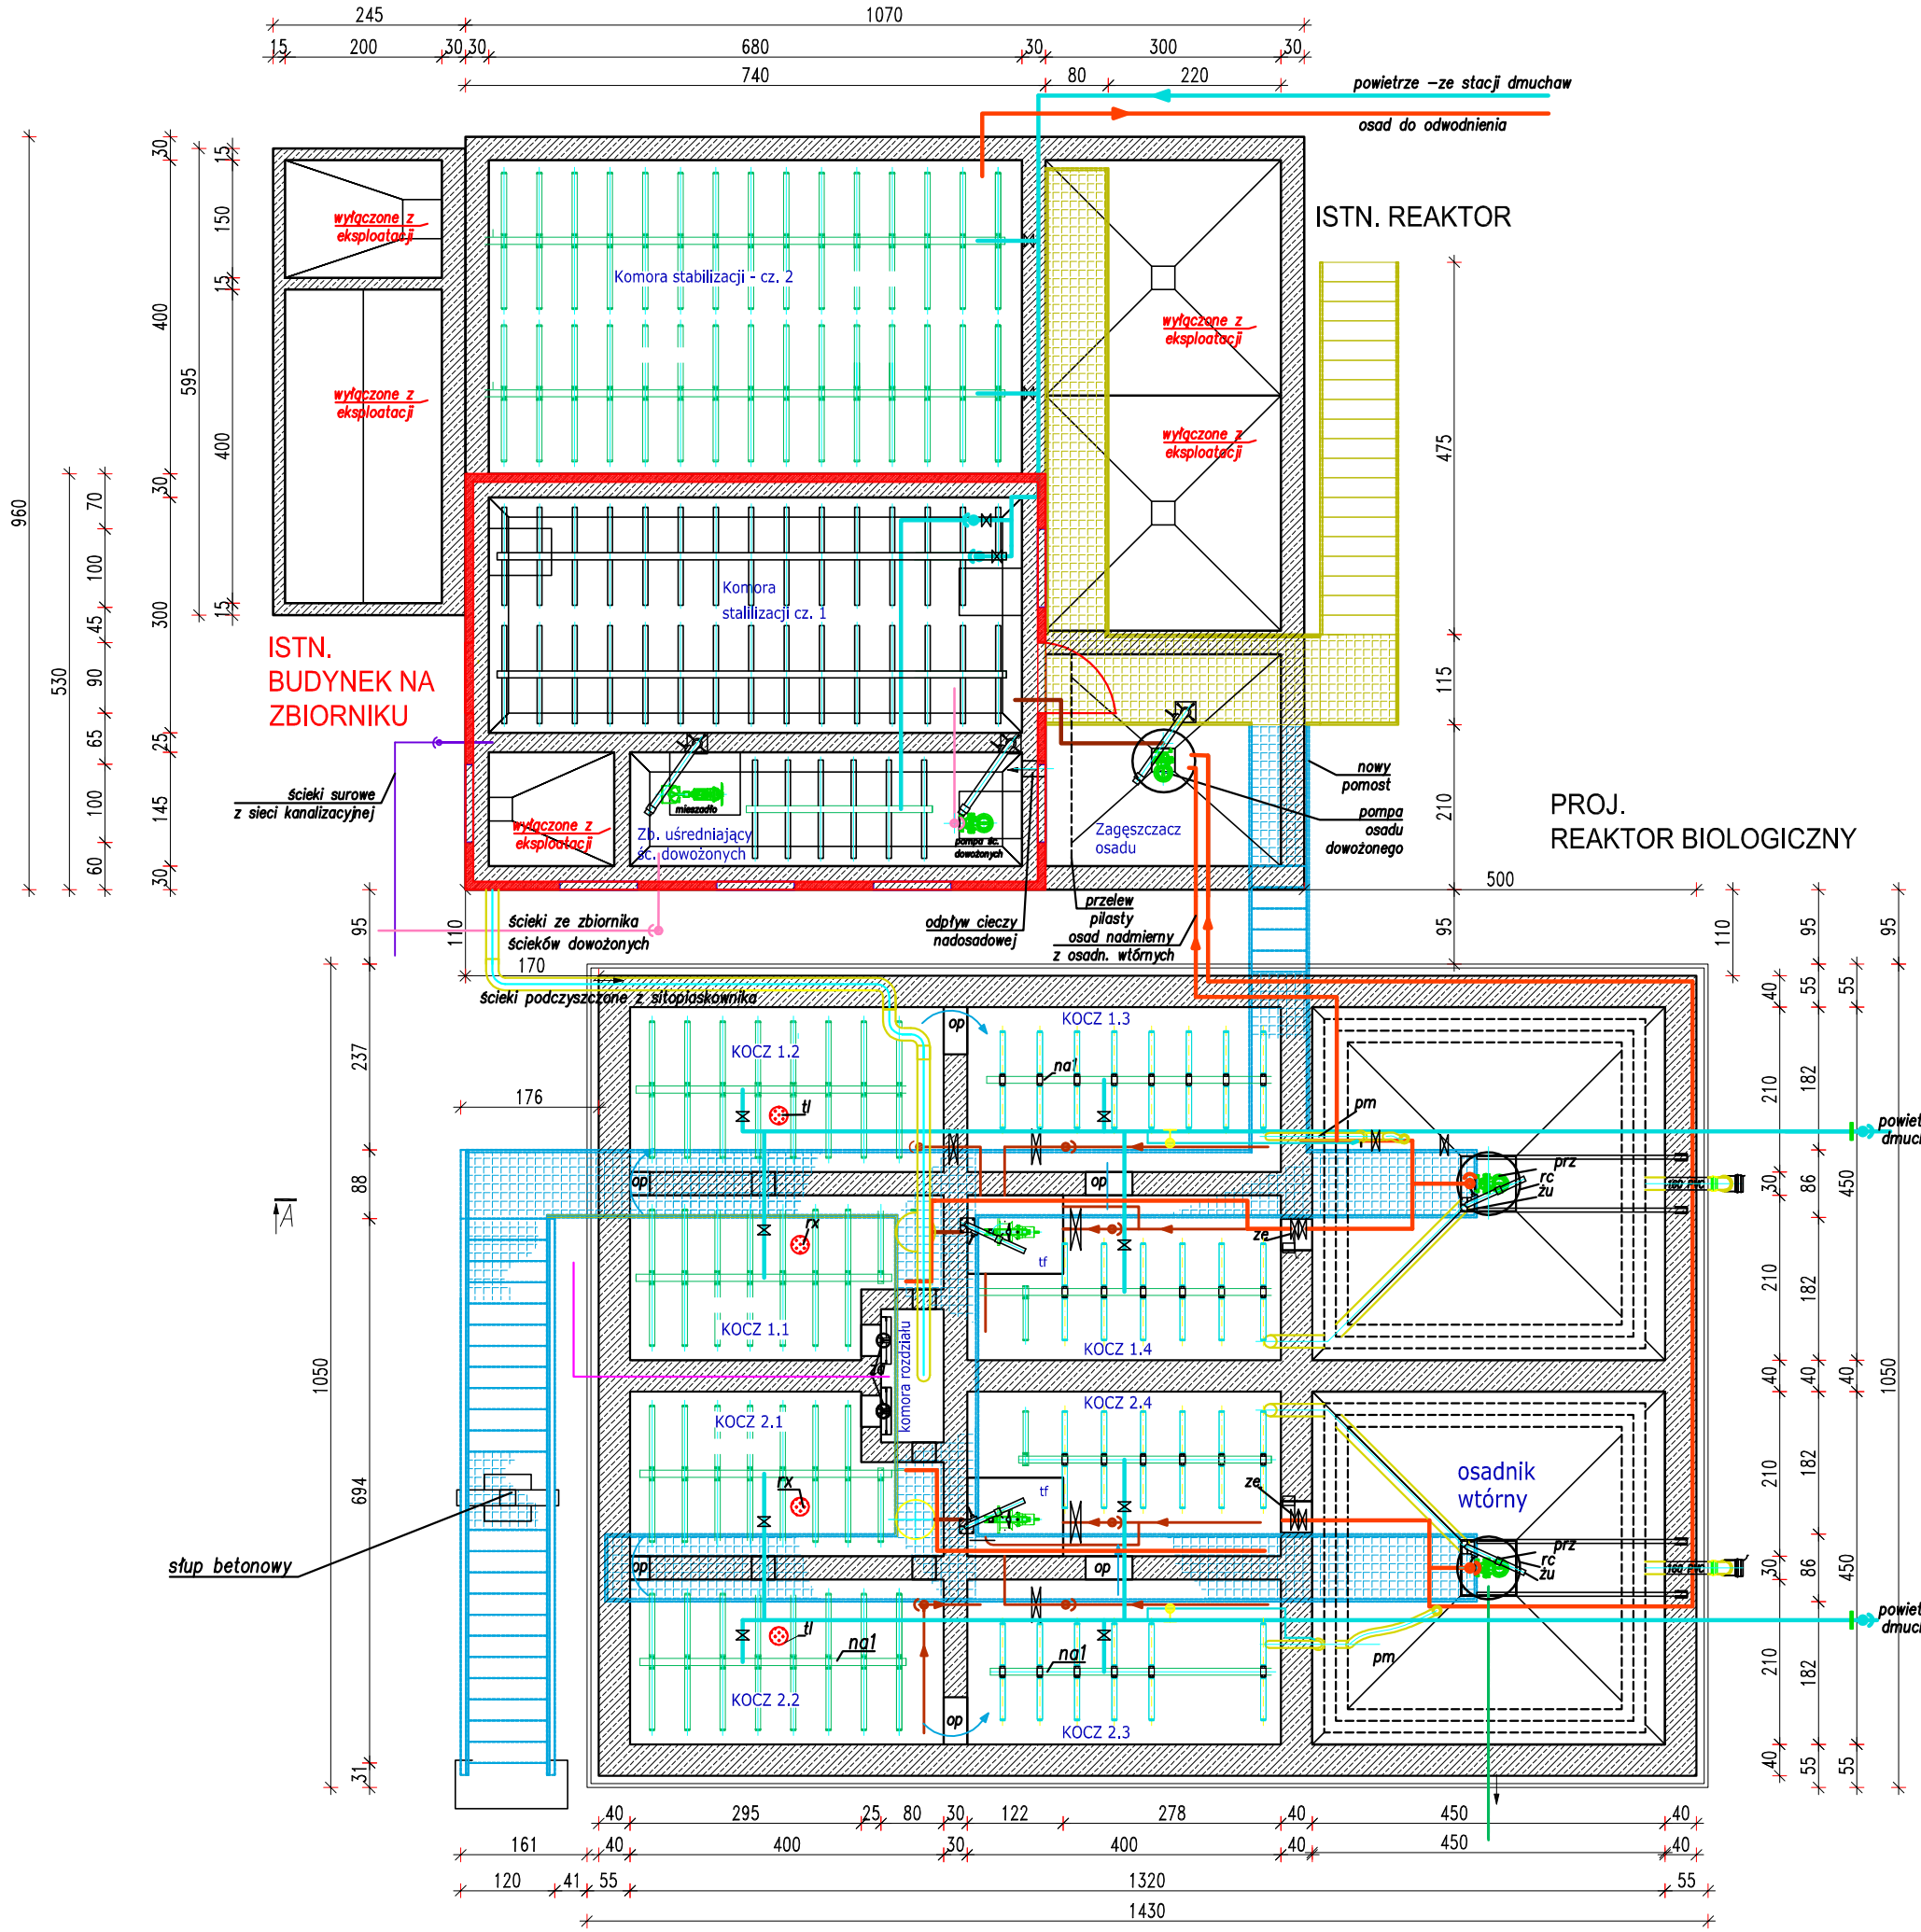

Zestawienie elementów		
Ozn	Element	Liczba
tf	układ Terce–flow–RK z mieszadłem pompującym RZP–20	2
prz	pompa recyrkulacji zewn. FA 08–22W	2
de	dekanter pompowy	1
na1	ruszty napowietrzające KOCZ [kpl]	2
za	zastawka	
pp	przelew pilasty z deflektorem	2
rc	rura centralna	2
rd	rura dolotowa ø160 PVC	2
żu	żurawik	6
rrz	rurociąg recyrkulacji zewn ø75 PVC–U, ocieplony	2
m	mieszadło ø210 – TR 21.145–4–11 S10	2
op	okna przelewowe	6
tl	tlenomierz	2
ze	zasuwa nożowa z napędem elektr.	2
rx	czujnik redox	2
koa	koagulant w osłonie ø20 PVC	1
pm	podnośnik wodno–powietrzny (pompa "mamut")	2
rcn	rurociąg cieczy nadosad. DN 65 PVC–U	1
ron	rurociąg osadu nadmiernego DN 65 PVC–U, ocieplony	2

ADRES I NAZWA PROJEKTU: ROZBUDOWA MECHANICZNO BIOLOGICZNEJ OCZYSZCZALNI ŚCIEKÓW W BARANOWIE WRAZ Z MODERNIZACJĄ ISTNIEJĄCYCH PRZEPOMPOWNI ŚCIEKÓW SIECIOWYCH

Dz. o nr geod.: 863/1, 864, 865/1, 866/1;
- obr. ewid. Baranów (0001),
- jedn. ewid. Baranów Gmina wiejska (061402_2),
przy ul. Błotnej, m. Baranów,
pocz. 24-105 Baranów;
gm. Baranów; pow. Puławski;
woj. Lubelskie;

FIRMA PROJEKTUJĄCA:

ADRES I NAZWA INWESTORA: GMINA BARANÓW
UL. RYNEK 14;
24-105 BARANÓW

poczta: 24-105 Baranów;
gm. Baranów;
pow. Puławskie; woj. Lubelskie

NAZWA RYSUNKU: ISTN. REAKTOR, PROJ. REAKTOR BIOLOGICZNY – TECHNOLOGIA – RZUT

NUMER RYSUNKU: S-02

NR PROJEKTU	SKALA	DATA	REWIZJA
_157	1:90	01.02.2022	v.1

CEL PROJEKTU	FAZA PROJEKTU	ETAP PROJEKTU
wykonanie instalacji sanitarnych	PROJEKT TECHNICZNY	...

BRANŻA	INDEKS	WERSJA PODKŁADU
SANITARNA	PFU_	Mapa do celów projektowych z dnia 22.04.2021 r.

ZESPÓŁ	TYTUŁ, IMIĘ I NAZWISKO	NR. UPRAWNIEŃ	SPECJALNOŚĆ	PODPIS
SANITARNA PROJEKTANT	mgr inż. JACEK ROSZCZYC	PDL/0054/ POOS/09	upr. bud. do proj. b/o w specj. inst. w zakr. sieci, inst. i urz. ciepł. went. gaz. wodoc. i kanal.	
SANITARNA SPRAWDZ.				
KONSTR. PROJEKTANT				
KONSTR. SPRAWDZ.				