

MAPA DO CELÓW PROJEKTOWYCH

Oznaczenie kancelaryjne zgłoszenia pracy geodezyjnej

Miejscowość

Jednostka ewidencyjna

Obręb ewidencyjny

Numer działki

Skala mapy

Godło mapy

Nazwa układu współrzędnych prostokątnych płaskich wysokości

identyfikator

nazwa

identyfikator

nazwa

GN-OD.6640.3.15.13.2025

Baranów

061402_2

Baranów

061402_2.0001

Baranów


919, 920, 921, 922, 923, 924, 925/1, 1899, 2938

1:500

7.158.30.05.13

2000

PL-EVRF2007-NH

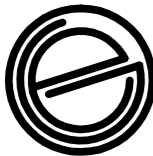

GEOLEKS GEODEZJA
inż. Jakub Oleksiewicz
tel. 791 732 897
NIP: 716-26-27-827

Wykonawca:

GEODETA
Eugeniusz Oleksiewicz
Zaśw. GUGIK 3878

data: 08.07.2025



Signed by /
Podpisano przez:

Eugeniusz
Oleksiewicz


Date / Data: 2025-
07-22 14:02

Oświadczam, że operat techniczny zawierający rezultaty prac geodezyjnych, w wyniku których powstał niniejszy dokument uzyskał pozytywny wynik weryfikacji.	
Identyfikator zgłoszenia prac geodezyjnych:	GN-OD.6640.3.15.13.2025
Organ służby geodezyjnej i kartograficznej, który otrzymał zgłoszenie:	Starosta Puławski
Wykonawca prac geodezyjnych:	Geoleks Geodezja Jakub Oleksiewicz ul. Norwida 32/18, 24-100 Puławy Regon: 060667335 NIP: 7162627827
Nr oraz data sporządzenia dokumentu zawierającego wynik pozytywnej weryfikacji:	GN-OD.6640.3.15.13.2025-1 22-07-2025
Imię i nazwisko oraz nr uprawnień zawodowych kierownika prac geodezyjnych:	GEODETA Eugeniusz Oleksiewicz Zaśw. GUGIK Nr 3878
Data i podpis kierownika prac geodezyjnych:	Jestem świadomy odpowiedzialności karnej Za złożenie fałszywego oświadczenia 22.07.2025

Za zgodność mapy do celów projektowych
Nr: GN - OD.6640.3.1513.2025 r.
z dn. 22.07.2025 r.

mgr inż. ZBIGNIEW POLAK
Uprawnienia do projektowania bez
ograniczeń w zakresie sieci, instalacji
i urządzeń sanitarnych
Nr 882/Lb/09 i LUB/0179/POOS/11

INWESTOR:	GMINA BARANÓW ul. Rynek 4 24-105 Baranów			mgr inż. Zbigniew Polak  24-100 Puławy, ul. Wróblewskiego 3/69 e-mail: polakzbigniew@wp.pl tel. kom. 602665317	
TYTUŁ PROJEKTU	SIEĆ WODOCIĄGOWA 24-105 Baranów, ul. Błotna, dz. nr: 2938, 1899, 925/2, 925/1, 924, 923, 922, 921, 920, 919.				
NAZWA RYS:	PROJEKT ZAGOSPODAROWANIA TERENU			STADIUM PROJEKTOWE	PROJEKT BUDOWLANY
BRANŻA:	SANITARNA	NR. UPR. PROJ.	PODPIS	DATA	08.2023 r.
PROJEKTANT:	mgr inż. Zbigniew Polak	LUB/0179 POOS/11		SKALA:	1 : 500
SPRAWDZIŁ:	mgr inż. Remigiusz Pirogowicz	LUB/0403 PWBS/17		NR. RYSUNKU:	1

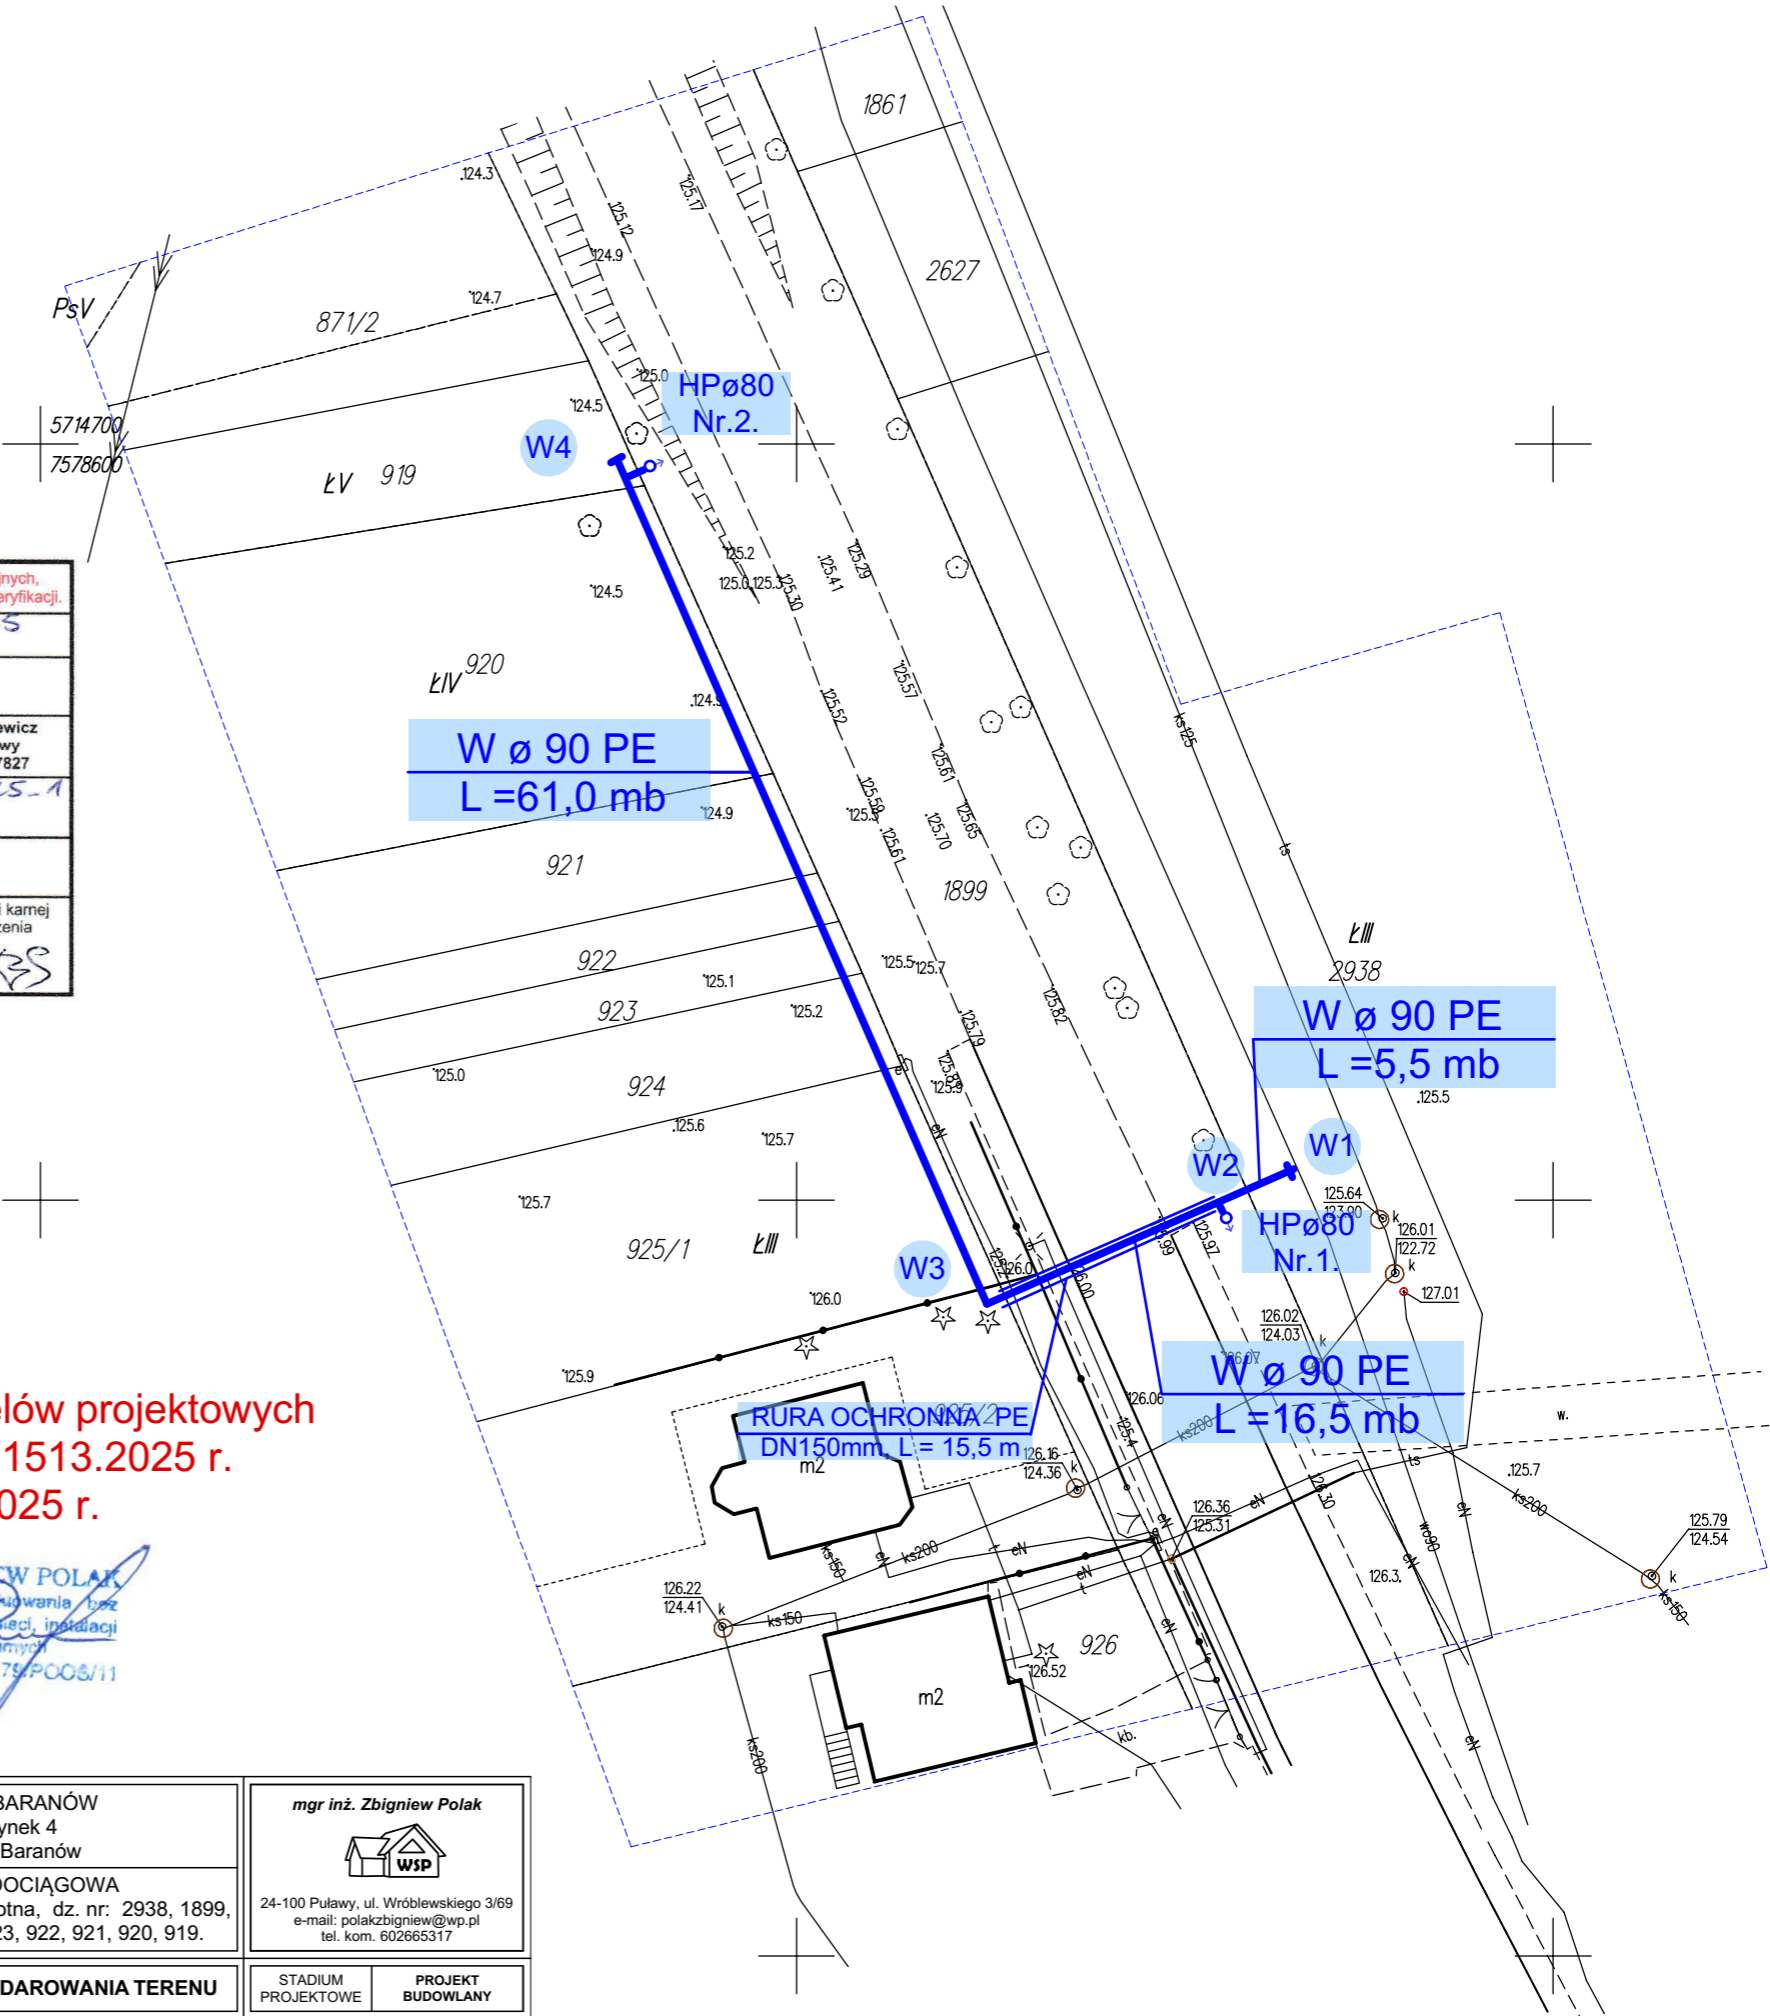

STAROSTA PUŁAWSKI

Dokumentacja projektowa była przedmiotem narady koordynacyjnej GN-OK.6630.1.146.2025 przeprowadzonej za pomocą środków komunikacji elektronicznej zakończonej w dniu: 2025-08-21
Uwagi i zalecenia zostały zawarte w protokole z narady koordynacyjnej
Przewodniczący narady: Zbigniew Brzeziński