



Drenaż boiska sportowego pikarskiego – rzut			
PROJEKTANT	mgr inż. Piotr Witczak		
NR UPR. PROJ.	58-90-GW		
SPRACOWUJĄCY			
NR UPR. PROJ.			
ASISTENT PROJ.	mgr inż. Monika Sosnowska		
ASISTENT PROJ.			



# BOISKO PIŁKARSKIE O NAWIERZCHNI Z NATURALNEJ TRAWY

piłkochwył  $h=5m$   
siatka elastyczna

stupek  $h=5m$   
 $\varnothing 65mm$

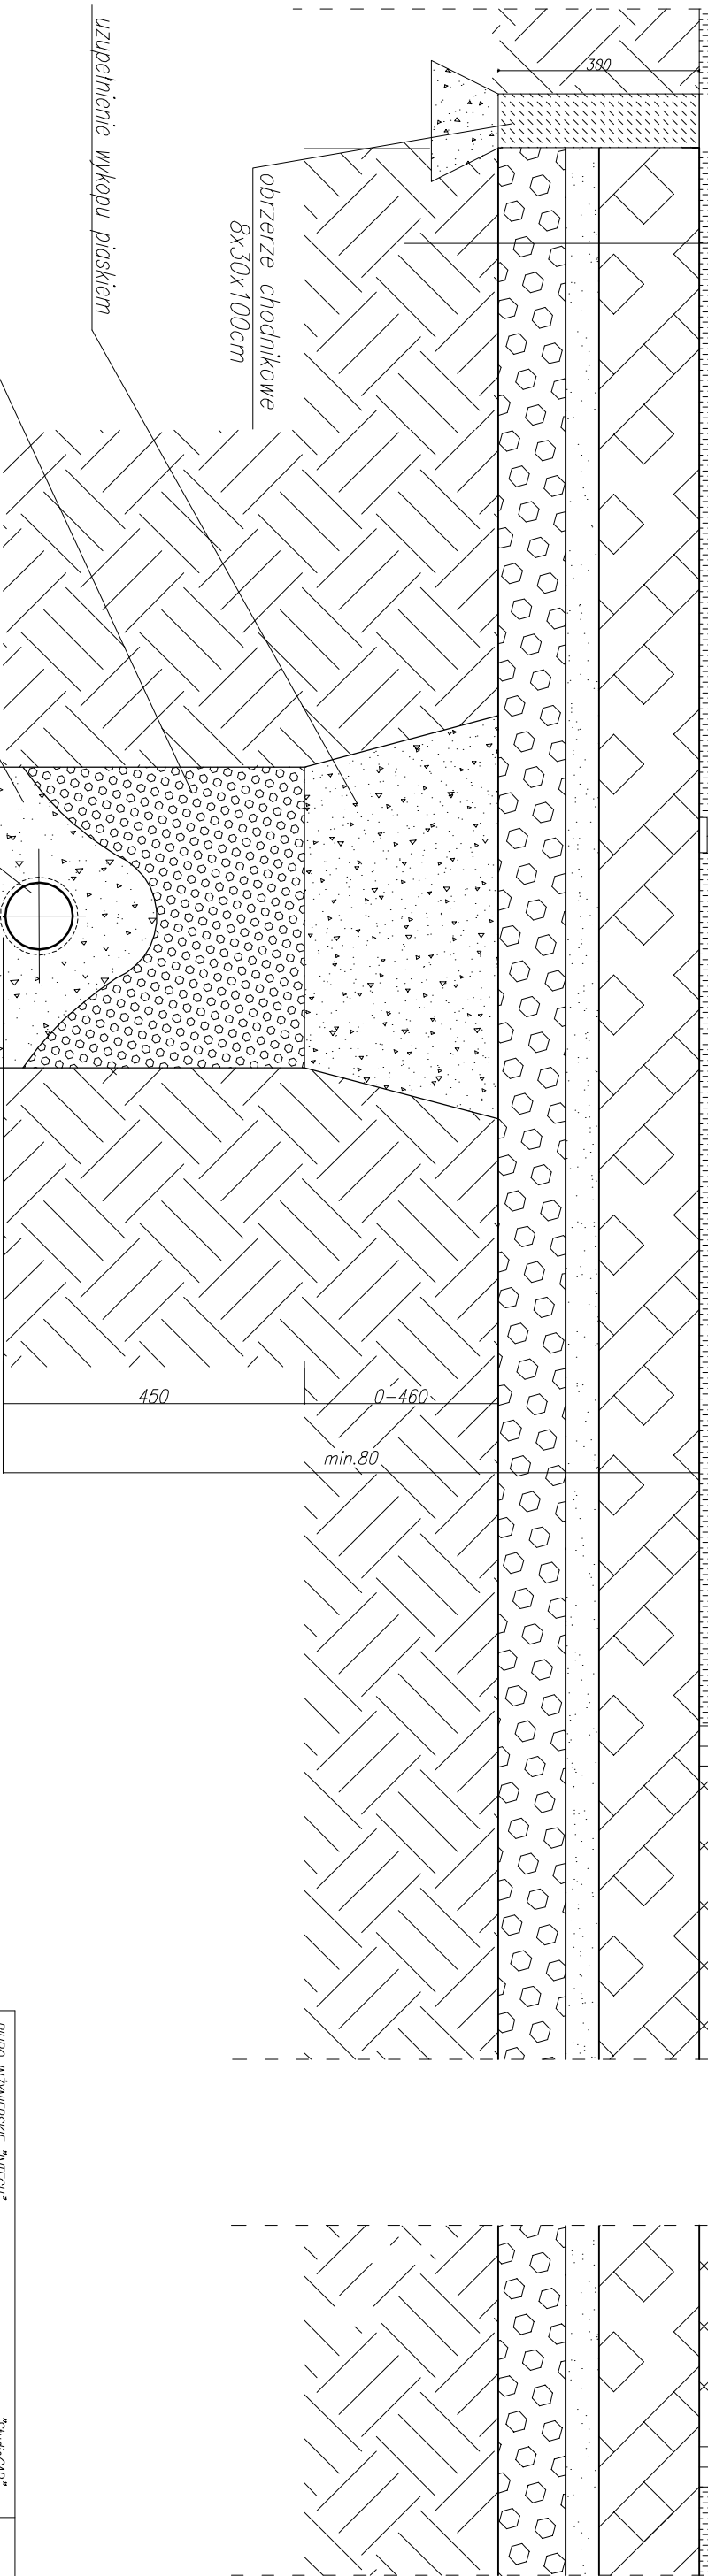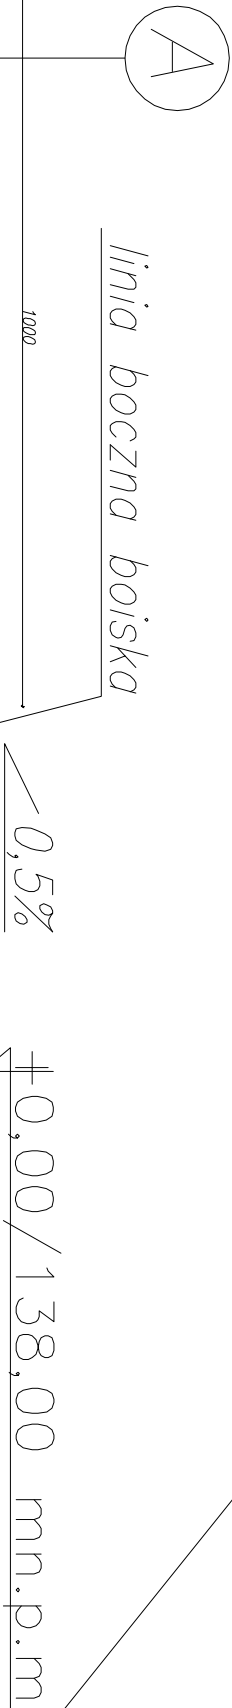

A	3cm	trawa wysiewana (lub trawa rolowana )
	15cm	Warstwa gleby (np. humus+piasek)
	5cm	warstwa piasku zagęszczonego
	10cm	kruszywo łamane stabilizowane mechanicznie
		grunt rodzimy

BIURO INŻYNIERSKIE "INTECH" DANIEL FŁORCZAK KĘPNO ul. POZNAŃSKA 35, tel. (062) 78-248-57 e-mail : intech@onet.pl		Str. nr 8	
PROJEKT: BUDOWA BOISKA PIŁKARSKIEGO O NAWIERZCHNI Z TRAWY ŚWIECZĄCEJ Z URZĄDZENIAMI TOWARZYSZĄCYMI W MIEJSCOWOŚCI BARANÓW		Nr Rys. Dr-3	
Inwestor: Gmina Baranów, ul. Rynek 14		STADIUM: P.B.	
Adres inwestycji: 24-105 Baranów, ul Szkolna 2 dz.nr.ew.2856		DATA: 01.2010r.	
Przekrój poprzeczny przez nawierzchnię sportową boiska piłkarskiego		SKALA 1:10	
		BRANŻA: SANITARNA	
		PROJEKTANT mgr inż. Piotr Witczak	
		NR UPR. PROJ. 58-90-GW	
		SPRAWDZAJĄCY	
NR UPR. PROJ.			
ASYSTENT PROJ.		mgr inż. Monika Sosnowska	
ASYSTENT PROJ.			