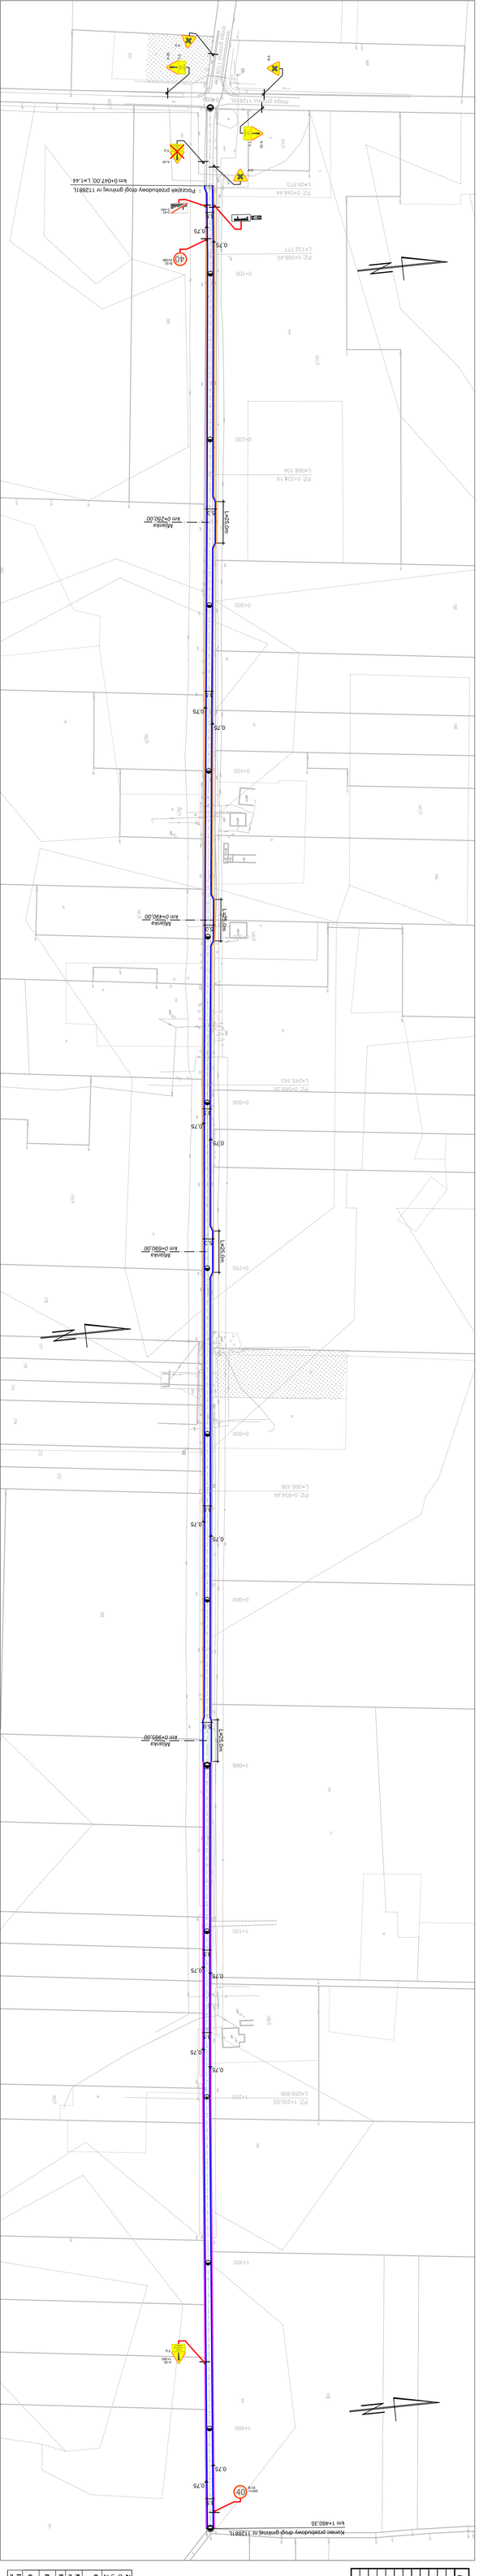
Przebudowa drogi gminnej nr 112881L na odcinku od km 0+047,00 do km 1+469,35 w msc. Śniadówka, gm. Baranów
Koniec przebudowy drogi gminnej nr 112881L km 1+460,35
PZ. 0+047,00
PZ. 0+068,44
PZ. 0+088,42
PZ. 0+224,19
PZ. 0+280,30
PZ. 0+634,44
PZ. 1+200,55
L=39,97m
L=152,77m
L=68,10m
L=245,14m
0,75
0+100
0+200
0+300
0+400
0+600
0+700
0+800
0+900
1+000
1+100
1+200
1+300
1+400
